


Déviation mise en place durant la phase 2 : Fermeture A4 sens SP du PR40+500 au 32+500 ainsi qu'A140 du PR 5+500 au 0+000 sens Meaux Paris – Plan 1/2

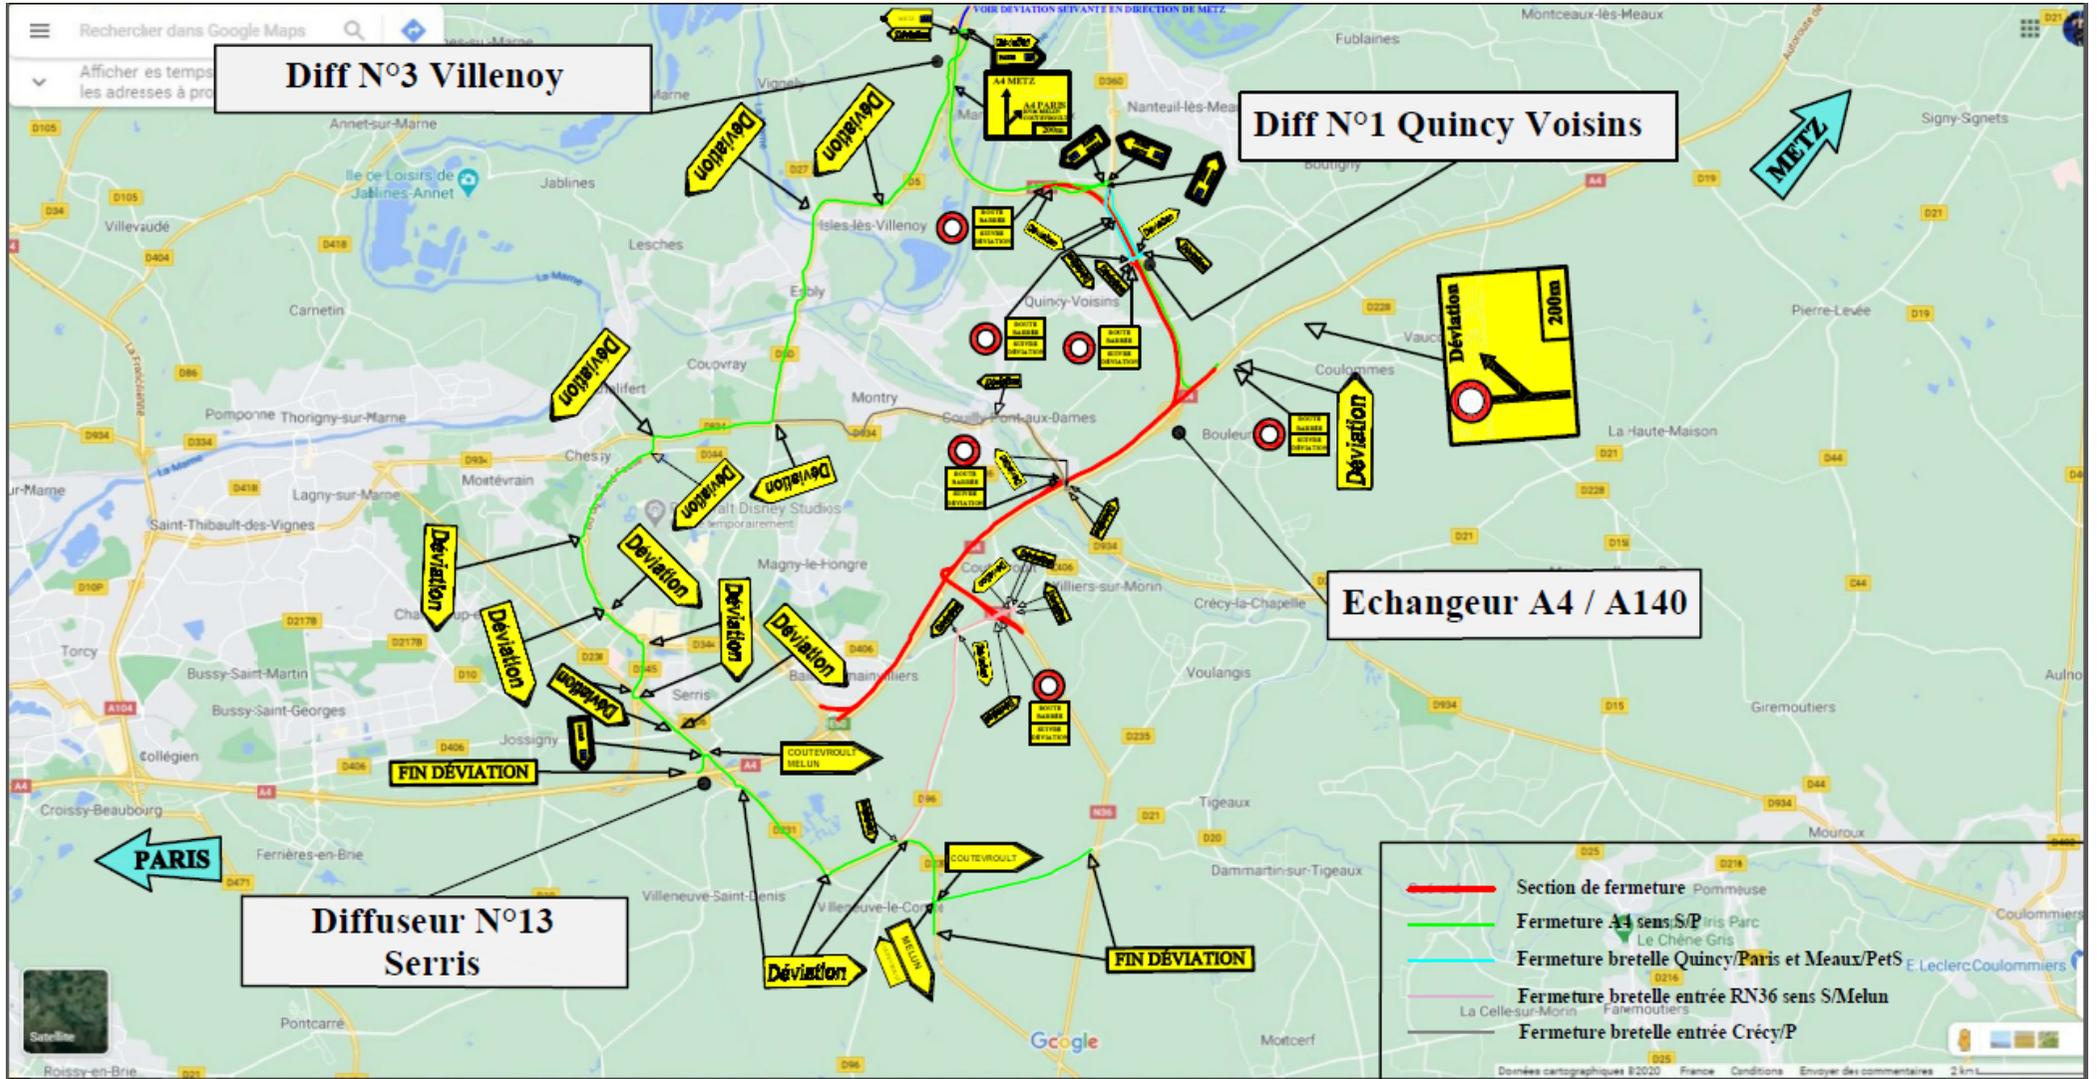

Fermeture A4 sens SP du PR40+500 au 32+500 ainsi qu'A140 du PR 5+500 au 0+000 sens Meaux Paris – Plan 2/2

